


花住坂自治会  
消防関連配置図 令和7年1月1日作成

■ 消火栓 : 41基  
○ 防火水槽 : 8基  
■ 消火栓用器具庫 : 40基  
01 ~ 40

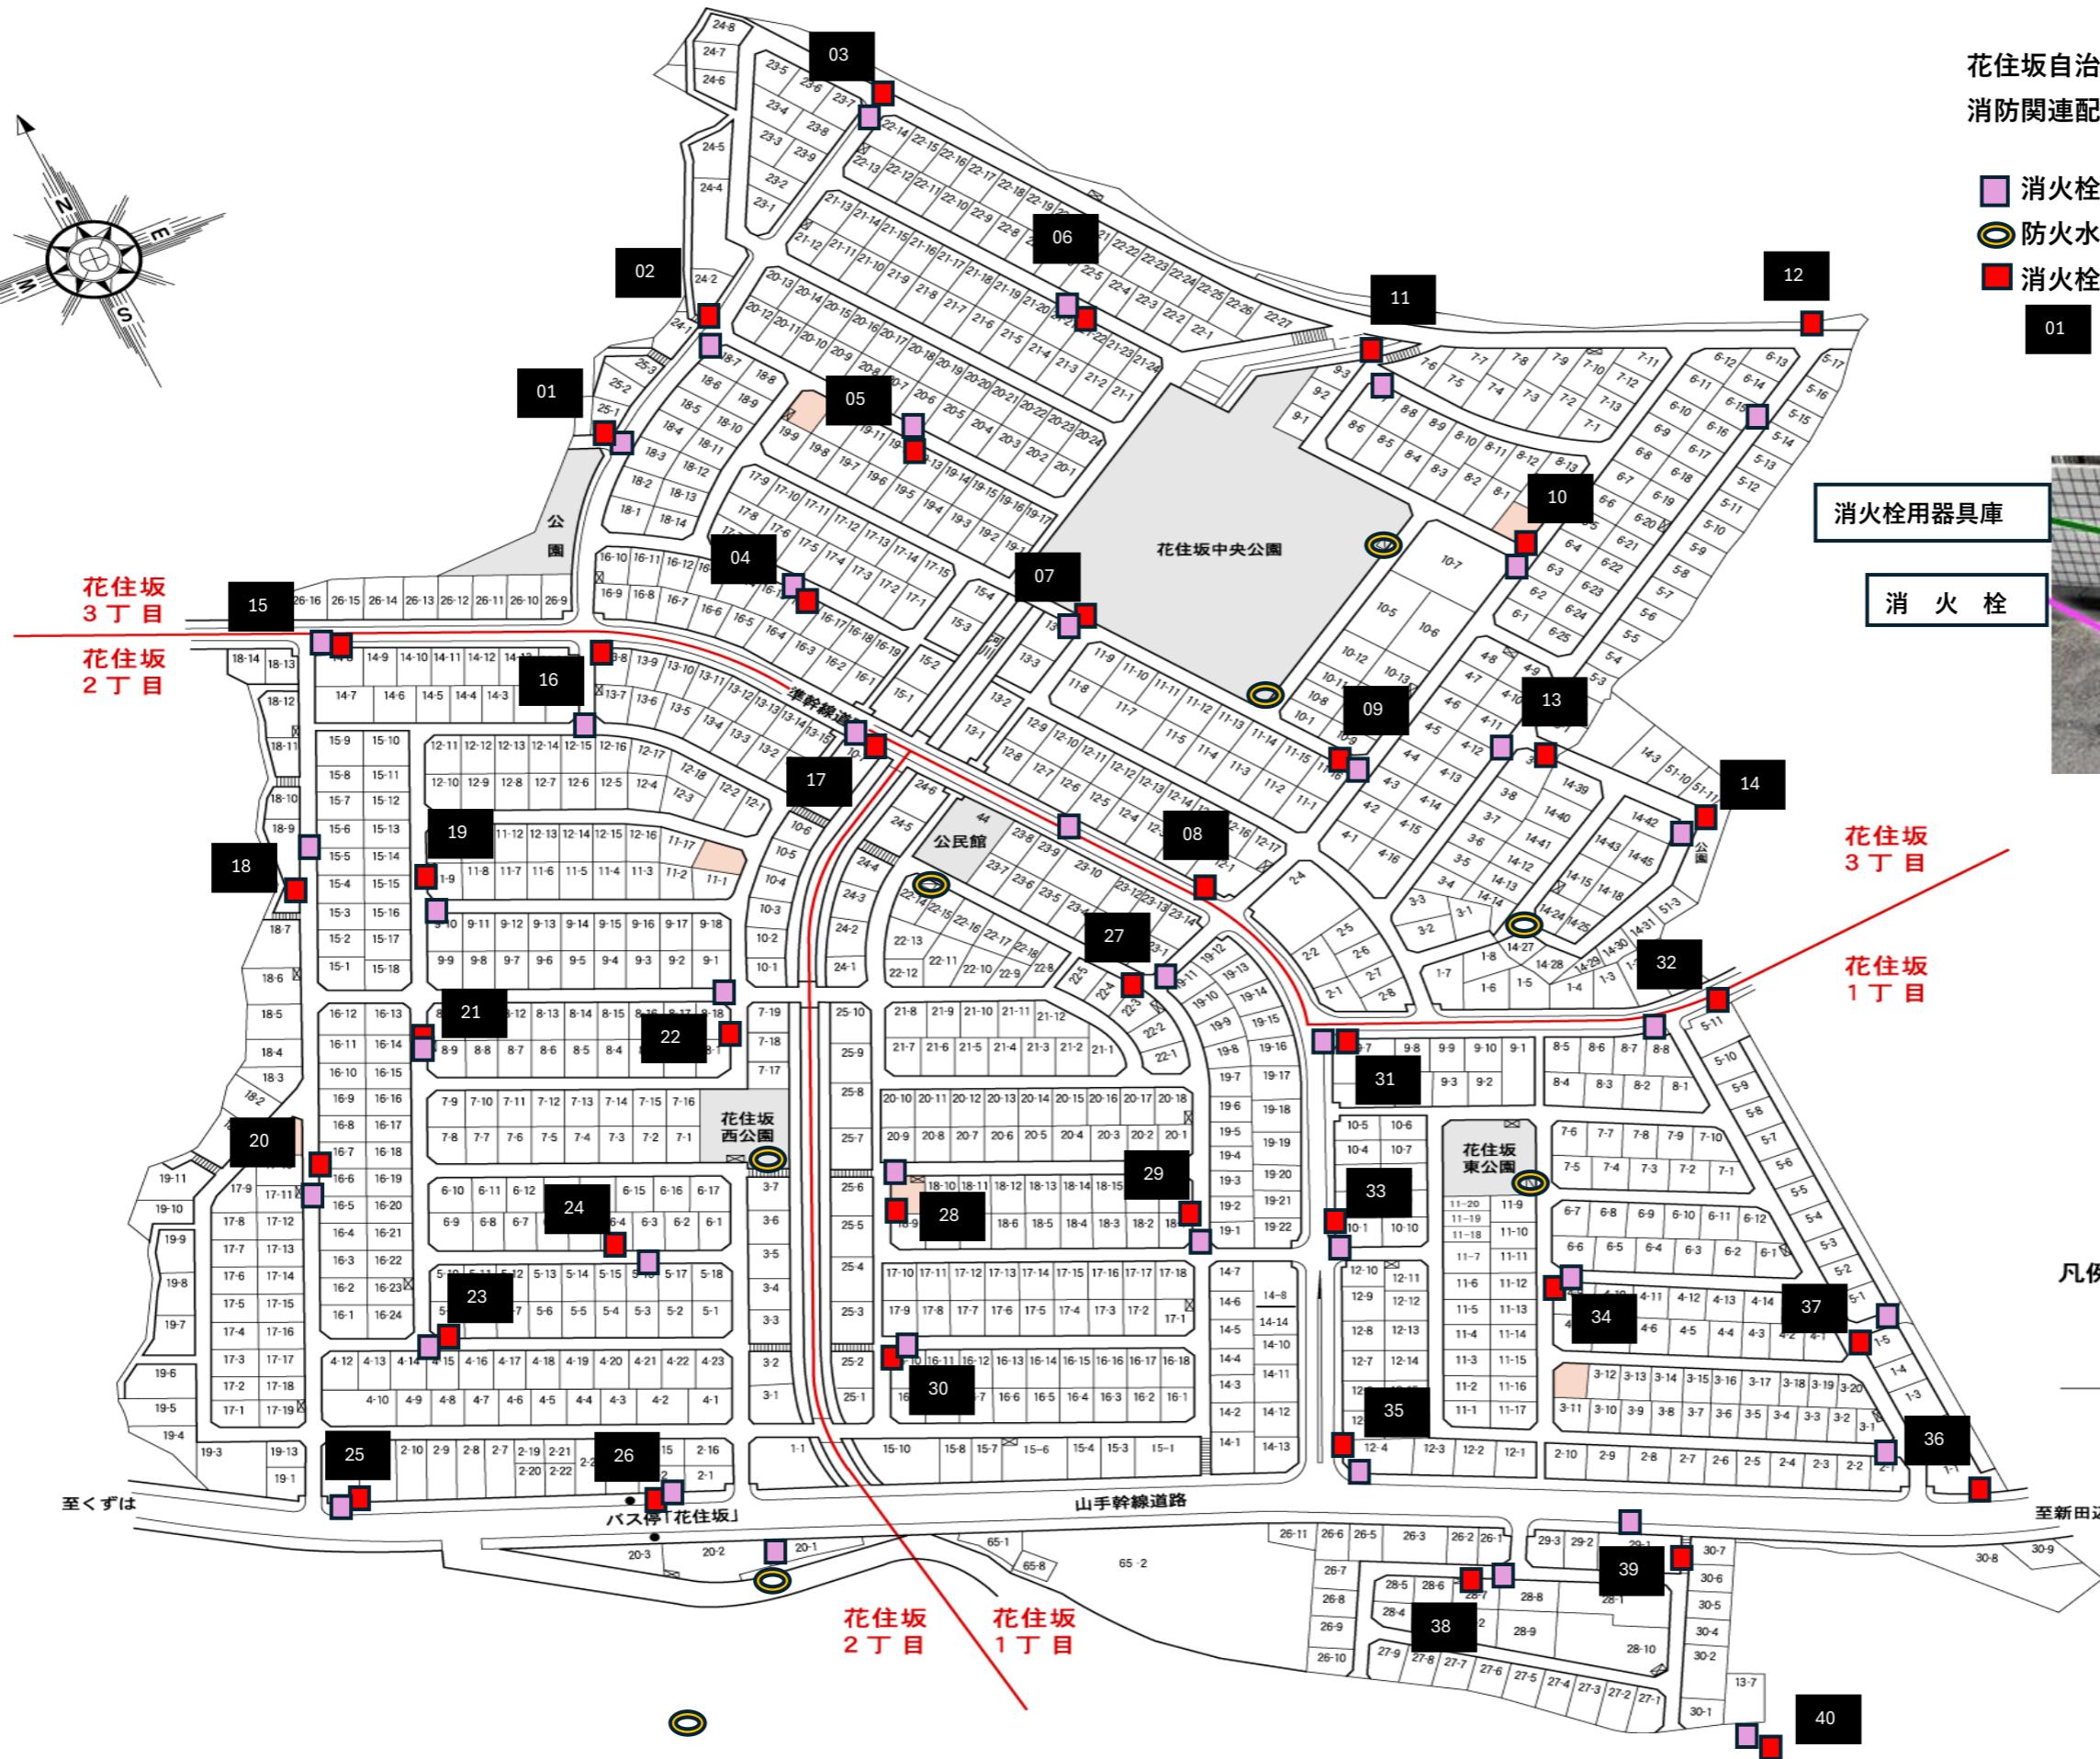

凡例

■ 辻広場	■ ゴミ置場
○ 防火水槽	■ 防火水槽

● 1丁目(C街区) ● 2丁目(A街区) ● 3丁目(B街区)